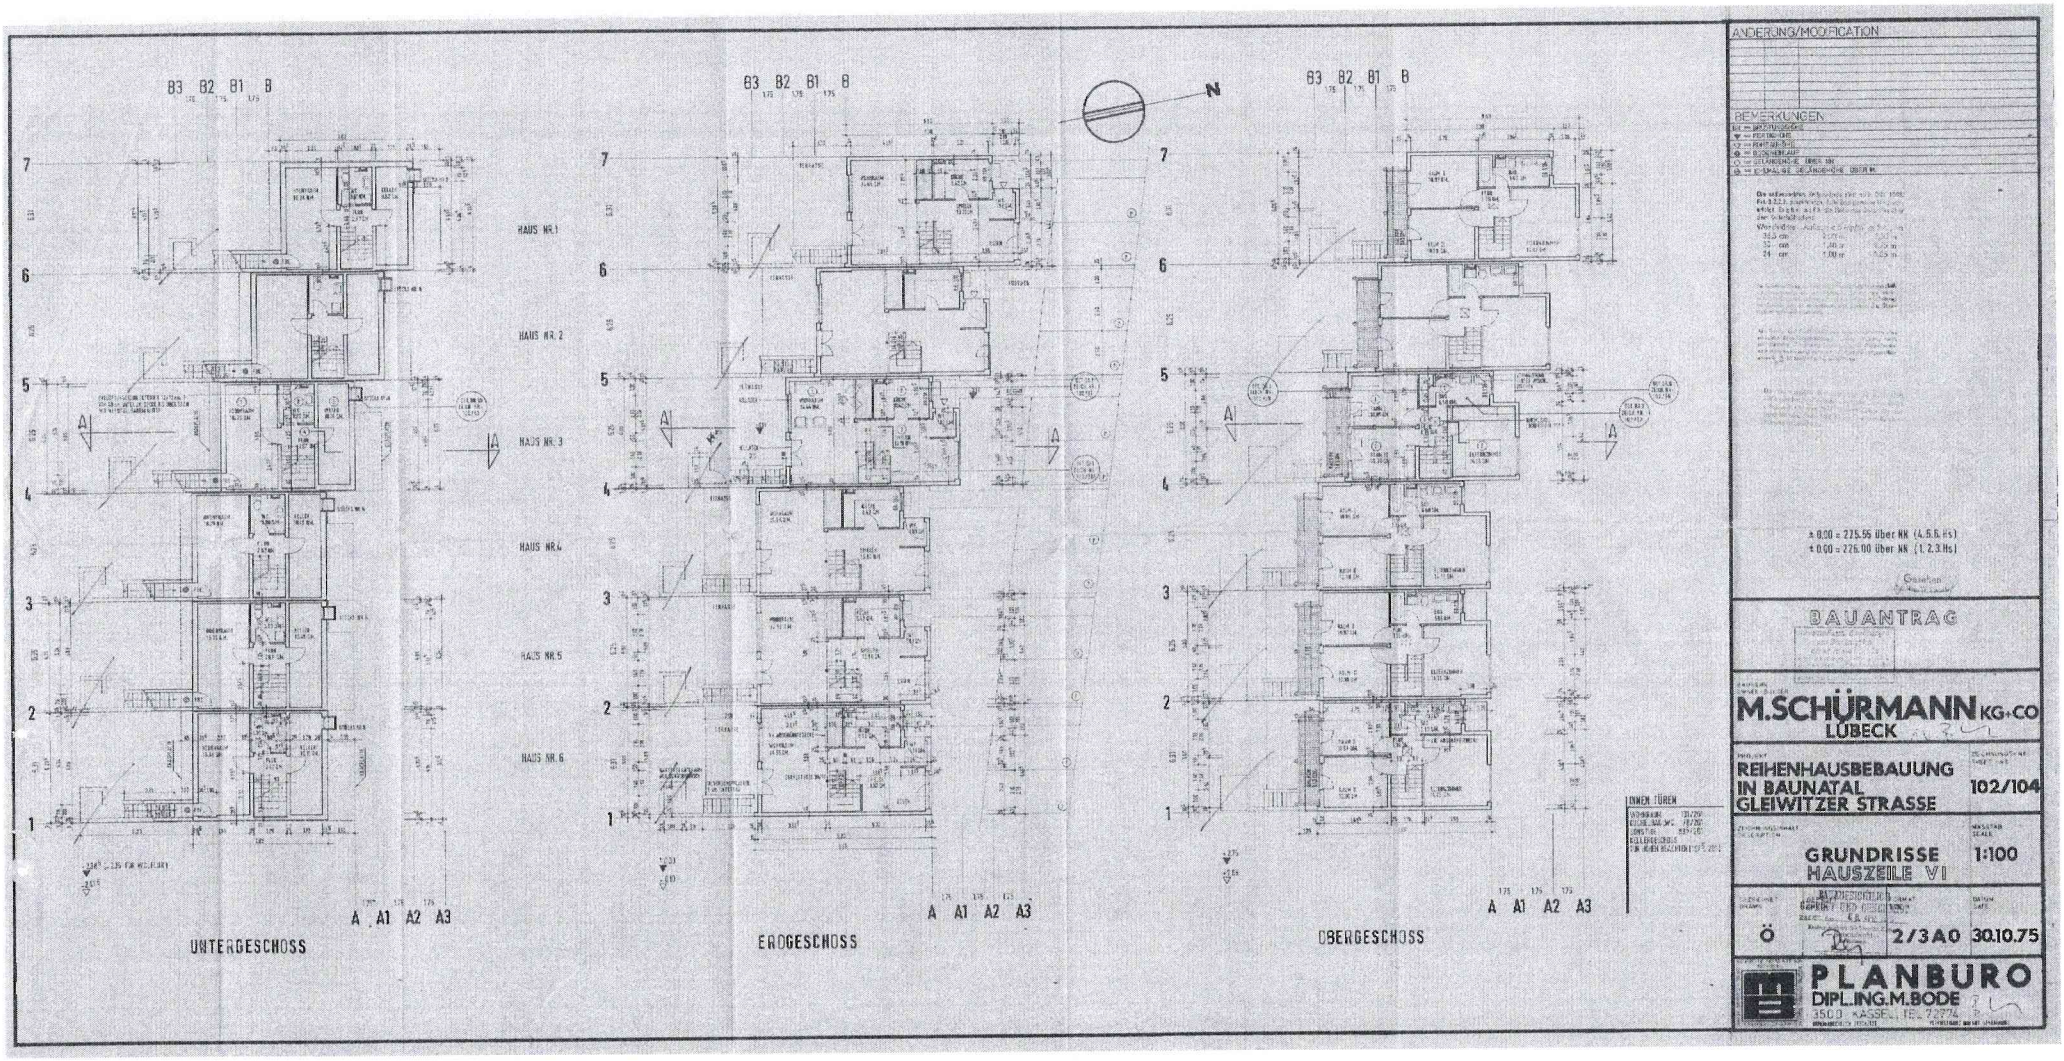
B3 B2 B1 B
7
6
5
4
3
2
1
A A1 A2 A3
UNTERGESCHOSS
HAUS NR.1
HAUS NR.2
HAUS NR.3
HAUS NR.4
HAUS NR.5
HAUS NR.6
EROGESCHOSS
OBERGESCHOSS
N
ÄNDERUNG/MODIFICATION
BEMERKUNGEN
± 0.00 = 275.55 über NN (4.5.6.Hs)
± 0.00 = 276.00 über NN (1.2.3.Hs)
BAUANTRAG
M.SCHÜRMANN KG+CO
LÜBECK
REIHENHAUSBEBAUUNG
IN BAUNATAL
GLEIWITZER STRASSE
102/104
GRUNDRISSE
HAUSZEILE VI
1:100
Ö
2/3A0
30.10.75
PLANBURO
DIPL.ING.M.BODE
3500 KASSEL, TEL. 72774

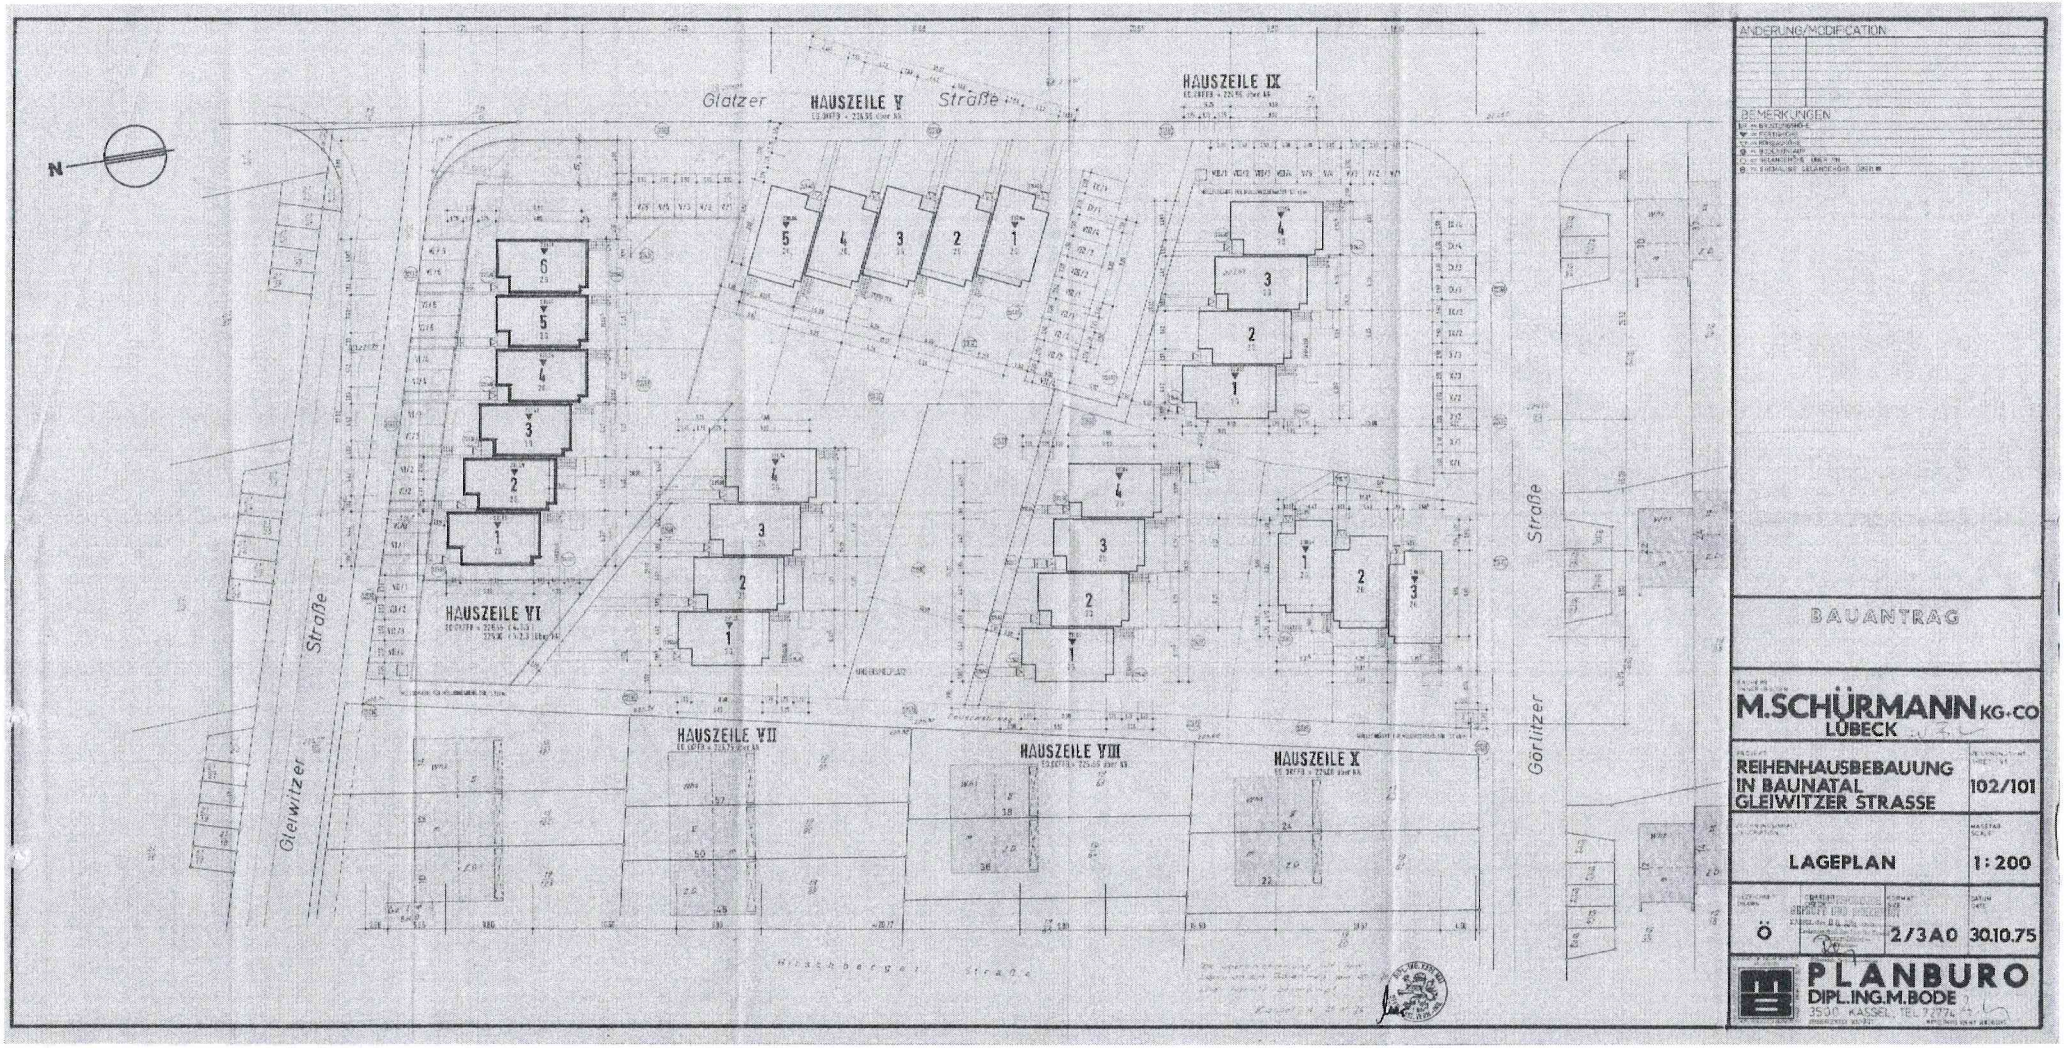

ÄNDERUNG/MODIFICATION

BEMERKUNGEN

BAUANTRAG

M. SCHÜRMANN KG·CO
LÜBECK

REIHENHAUSBEBAUUNG IN BAUNATAL GLEIWITZER STRASSE	102/101
LAGEPLAN	1:200
Ö	2/3A0 30.10.75

PLANBURO
DIPL.ING.M.BODE
3500 KASSEL, TEL. 7 27 74