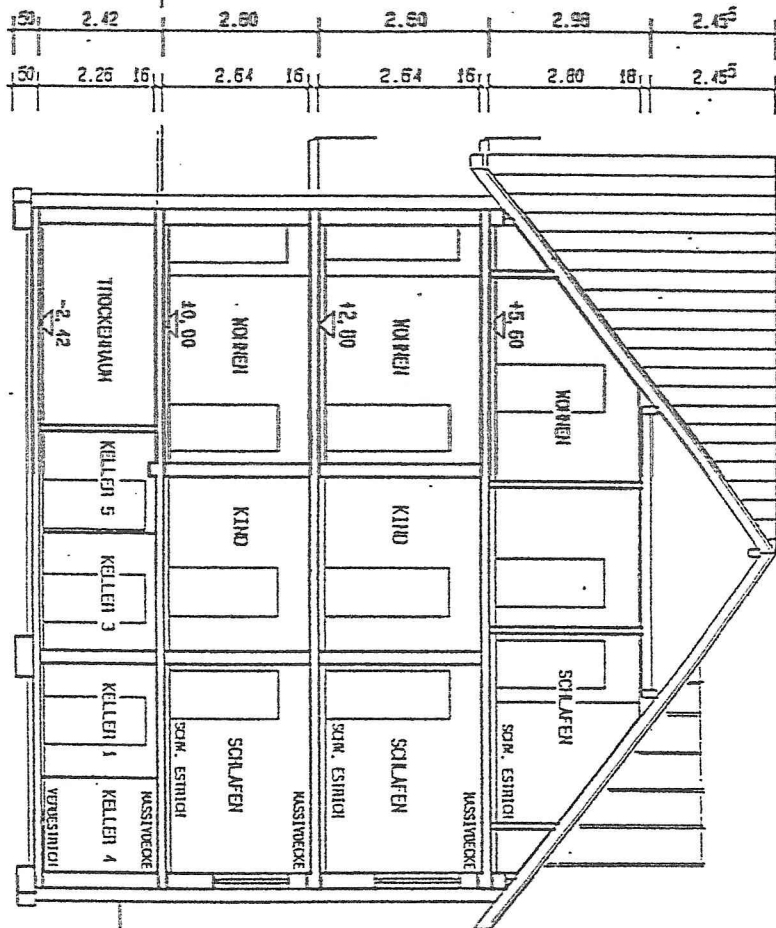




Maßstab: 1:100

Datum: 1997

Telefon: 05601 / 965400
Telefax: 05601 / 965401

